

ΕΦΗΜΕΡΙΣ ΤΗΣ ΚΥΒΕΡΝΗΣΕΩΣ

ΤΗΣ ΕΛΛΗΝΙΚΗΣ ΔΗΜΟΚΡΑΤΙΑΣ

ΤΕΥΧΟΣ ΤΕΤΑΡΤΟ — Αρ. Φύλλου **91**

11 Φεβρουαρίου 1993

ΠΕΡΙΕΧΟΜΕΝΑ

ΠΟΛΕΟΔΟΜΙΑ

ΑΠΟΦΑΣΕΙΣ

ΑΠΑΛΛΟΤΡΙΩΣΕΙΣ

ΑΝΑΚΟΙΝΩΣΕΙΣ

ΠΟΛΕΟΔΟΜΙΑ

ΑΠΟΦΑΣΕΙΣ

Αριθ. 152 (1)

Τροποποίηση του σχεδίου Πόλεως στο Ο.Τ. της Κοινότητας Παρ. Άστρους Ν. Αρκαδίας.

Ο ΝΟΜΑΡΧΗΣ ΑΡΚΑΔΙΑΣ

Έχοντας υπόψη:

1. Τις διατάξεις του άρθρου 1 του Ν. 1018/71 και το Π.Δ. της 17.11.83 (ΦΕΚ 167 Α'), καθώς και τις διατάξεις του Ν. 314/68 «περί άρσεως απαλλοτριώσεων».

2. Το Π.Δ. της 10.11.77 (ΦΕΚ 441 Δ') «περί σχεδίου πόλεως Παραλίου Άστρους».

3. Την με αριθ. 80/19.10.92 απόφαση του Κ.Δ. Παρ. Άστρους, με την οποίαν εγκρίνεται η τροποποίηση του ισχύοντος ρυμοτομικού σχεδίου στο Ο.Τ. 103.

4. Το από 21.10.92 αποδεικτικό δημοσίευσης της με αριθ. 80/92 απόφασης.

5. Το με αριθ. πρωτ. 58/15.12.92 έγγραφο Συμβουλίου ΠΕ.ΧΩ.Δ.Ε., με το οποίο εγκρίνεται η τροποποίηση στο Ο.Τ. 103 του σχεδίου Πόλης, εγκρίνουμε:

Την τροποποιόηση του ρυμοτομικού σχεδίου Παρ. Άστρους στο Ο.Τ. 103, για τη δημιουργία πεζόδρομου πλάτους τεσσάρων (4) μέτρων και μήκους ενενήντα ένα κόμα τρία (91,3) μ. κατά μήκος του άξονα του δρόμου στις δε εκατέρωθεν πλευρές του ενενήντα κόμα εννέα (90,9) και ενενήντα ένα κόμμα επτά (91,7) μετ., όπως φαίνεται στο συνημμένο διάγραμμα που συνοδεύει την απόφαση.

Από τις διατάξεις αυτής της απόφασης δεν προκαλείται δαπάνη σε βάρος του κρατικού προϋπολογισμού.

Η απόφαση αυτή να δημοσιευθεί στην Εφημερίδα της Κυβερνήσεως και το συνημμένο διάγραμμα να αναρτηθεί για δέκα πέντε (15) ημέρες στο Τ.Π. και Π.Ε. Ν. Αρκαδίας.

Άστρος, 28 Ιανουαρίου 1993

Ο Νομάρχης

ΓΡΗΓΟΡΗΣ ΑΠΟΣΤΟΛΑΚΟΣ

Ο.Τ. 102

Ο.Τ. 100

ΚΑΘΟΡΙΣΜΟΣ ΡΥΜΟΤΟΜΙΚΩΝ ΚΑΙ ΟΙΚΟΔΟΜΙΚΩΝ ΓΡΑΜΜΩΝ

Α) Ο.Τ. 102-103 (σύμφωνα με την υπ' αριθ. 28/29.7.1983 Τεχν. Έκθεση ΤΥΔΚ)

1.- Η ρυμοτομική γραμμή ΕΑΖΗ ορίζεται στην επέκταση της πλευράς ΚΑ του γηπέδου, όπου (ΑΖ) = 62,00 μ.

2.- Τα σημεία Δ και Γ ορίζονται πάνω στην πλευρά ΚΑ του γηπέδου και (ΡΔ) = 53,00 μ. και (ΔΓ) = 8,00 μ.

3.- Το σημείο Θ βρίσκεται από τα σημεία Γ και Ζ (που βρέθηκαν παραπάνω) και έτσι ώστε να είναι (ΓΘ) = 55,70μ. και (ΘΖ) = [illegible]2,00 μ.

4.- Η ρυμοτομική γραμμή ΔΙΚ ορίζεται παράλληλα προς την Ρ.Γ. ΓΘΛ σε απόσταση 8,00 μ.

5.- Η ρυμοτομική γραμμή ΞΡΙΚ ορίζεται από τα γνωστά σημεία Ξ και Θ (που βρέθηκαν παραπάνω), τέμνει την Ρ.Γ. [illegible] στο σημείο Ι και είναι (ΓΙ) = 53,00 μ.

6.- Η ρυμοτομική γραμμή ΒΓΗ ορίζεται από τα γνωστά σημεία Β και Κ (βρέθηκαν παραπάνω)

7.- Η ρυμοτομική γραμμή [illegible] ορίζεται παράλληλα προς την Ρ.Γ. [illegible] και σε απόσταση 8,00 μ. και τέμνει την Ρ.Γ. [illegible] στο σημείο Ξ, την Ρ.Γ. ΔΙΚ στο σημείο Κ, την Ρ.Γ. ΓΘΛ στο σημείο Λ και την Ρ.Γ. ΕΑΖΗΞ στο σημείο Ν και είναι (ΝΞ) = 24,00 μ.

8.- Οι οικοδομικές γραμμές Ζ΄Ξ΄ και Η΄Ξ΄ ορίζονται παράλληλα προς τις αντίστοιχες ρυμοτομικές γραμμές ΑΖ και ΗΞ σε απόσταση 6,00 μ.

9.- Οι οικοδομικές γραμμές Κ΄Ι΄Η΄, Δ΄Ι΄Κ΄ και Γ΄Θ΄Λ΄ ορίζονται παράλληλα προς τις αντίστοιχες ρυμοτομικές γραμμές ΚΙΗ, ΔΙΚ και ΓΘΛ σε απόσταση 4,00 μ.

10.- Οι οικοδομικές γραμμές Κ΄Γ΄Θ΄Ζ΄ και Ν΄Μ΄Λ΄Η΄ ορίζονται παράλληλα αντίστοιχα προς τις ρυμοτομικές γραμμές ΚΓΘΖ και ΝΜΛΗ σε απόσταση 4,00 μ.

Β) ΡΥΜΟΤΟΜΙΚΕΣ ΚΑΙ ΟΙΚΟΔΟΜΙΚΕΣ ΓΡΑΜΜΕΣ [illegible]

1.- Η ρυμοτομική γραμμή α-β ορίζεται από τα σημεία α που κείται επί της Ρ.Γ. ΕΑΖΗ (όπως ορίζεται παραπάνω) και σε απόσταση [illegible] μ. από το σημείο Α (γωνία γηπέδου), και από το σημείο β που κείται επί του ορίου ΑΒΕ απέχει δε από το σημείο ε 35,60 μ. και το σημείο ε ορίζεται επί του μανδρότοιχου του γηπέδου και απέχει από το γνωστό σημείο Γ (που ορίστηκε πιο πάνω) 76,05 μ. ώστε να έχουμε ε-β 35,60 μ. και α-β = 90,90 μ.

2.- Η ρυμοτομική γραμμή γ - δ ορίζεται παράλληλα της Ρ.Γ. α - β σε απόσταση 4,00 μ. το δε σημείο δ τέμνει το όριο ΑΒΕ σε απόσταση 4,00 μ. από το σημείο β.

3.- Οι οικοδομικές γραμμές α΄β΄ και γ΄δ΄ ορίζονται παράλληλα με τις αντίστοιχες Ρ.Γ. αβ και γδ σε απόσταση δε 3,00 μ. απ' αυτές.

4.- Το σημείο δ κείται σε απόσταση 86,10μ. από το σημείο α.

Συνοδεύει την υπ' αριθ. 80/1992 απόφαση του Κοινοτικού Συμβουλίου Παραλίου Άστρους.

Ο Πρόεδρος Παραλίου Άστρους

Κων/νος Λουρδής

Εγκρίνεται
συνεδρίαση της 15.12.1992

[illegible]κουδάκης

[illegible]ράκης

Σκληβανίτης

Τατούλης

Παναγάκης

Συνοδεύει την υπ' αριθ. απόφαση Νομάρχη Αρκαδίας
Τρίπολη
Ο Νομάρχης Αρκαδίας

Γρηγ. [illegible]λάκος

[illegible] 28 [illegible]

ΤΕΧΝΙΚΟ ΓΡΑΦΕΙΟ Κ. ΚΛΑΔΟΥΡΗΣ & ΣΙΑ Ε.Ε.
Β. Λεγάζου 4 - Τρίπολη - Τηλ. 226631

Έργο	Τροποποίηση εγκεκριμένου σχεδίου πόλης Παραλίου Άστρους στο Ο.Τ. 103 για τη δημιουργία πεζοδρόμου (επί υπάρχοντος κοινοχρήστου χώρου)
Θέση	Οδός ... αριθ. ... Ο.Τ. 103 Πόλη Παράλιο Άστρος
Μελέτη	
Σχέδιο	Ρυμοτομικό διάγραμμα
Μελετητής	Χρήστος Σάσσαλος
Τρίπολη	15. 9. 199[illegible]
αριθ. μελέτης	Ε4
αριθ. σχεδίου	Τ1α
Κλίμακα	1:200

Ο ΣΥΝΤΑΞΑΣ
ΧΡΗΣΤΟΣ Γ. ΣΑΣΣΑΛΟΣ
ΔΙΠΛΩΜ. ΠΟΛΙΤΙΚΟΣ ΜΗΧΑΝΙΚΟΣ
[illegible] ΠΟΛΥΤΕΧΝΕΙΟΥ
ΜΕΛΟΣ Τ.Ε.Ε. ΑΡΙΘΜΟΣ ΜΗΤΡΩΟΥ 15428
ΤΡΙΠΟΛΗ - Β. ΛΕΓΑΖΟΥ 4 - ΤΗΛ. 226631

Αριθ. 20942/729/92 (2)

Παρέκκλιση συντελεστή δόμησης για την ανέγερση του 2ου Δημοτικού Σχολείου Κάντζας Αττικής.

Ο ΝΟΜΑΡΧΗΣ ΑΝΑΤ. ΑΤΤΙΚΗΣ

Έχοντας υπόψη:

1) Τις διατάξεις του από 17.7.1923 Ν.Δ. «περί σχεδίων πόλεων και κωμών του Κράτους», όπως τροποποιήθηκε και συμπληρώθηκε μεταγενέστερα».

2) Τις διατάξεις του Ν. 3200/55 «περί διοικητικής αποκεντρώσεως», όπως τροποποιήθηκαν και συμπληρώθηκαν».

3) Τις διατάξεις του Α.Ν. 314/68, όπως τροποποιήθηκαν και συμπληρώθηκαν με το Ν.Δ. 1018/71.

4) Τις διατάξεις του Π.Δ. 183 ΦΕΚ 70Α/86 περί εγκρίσεως τροποποιήσεων σχεδίων πόλεων.

5) Τα πρακτικά 6 της συνεδρίας 29 του ΣΧΟΠ της 11.9.1992.

6) Τις διατάξεις του άρθρου 29Α του Ν. 1558/85 όπως προστέθηκε με το άρθρο 27 του Ν. 2081/92 (ΦΕΚ 54Α), και το γεγονός ότι από τις διατάξεις αυτού του Δ/τος δεν προκαλείται δαπάνη εις βάρος του Κρατικού Προϋπολογισμού.

Εγκρίνουμε την κατά παρέκκλιση αύξηση του συντελεστού δόμησης από 0,50 σε 0,55 στο ΟΤ 131 για την ανέγερση του 2ου Δ.Σ. Κάντζας.

Η απόφαση αυτή να δημοσιευθεί στην Εφημερίδα της Κυβερνήσεως.

Αγ. Παρασκευή, 2 Οκτωβρίου 1992

Ο Νομάρχης

Ε. ΧΑΡΑΛΑΜΠΙΔΗΣ

Αριθ. 34908/1234/92/93 (3)

Τροποποίηση ρυμοτομικού σχεδίου του Δήμου Αγίας Παρασκευής Αττικής, με τον χαρακτηρισμό τμήματος του Ο.Τ. 26 ως Δημοτικού χώρου υπαίθριων Πολιτιστικών Εκδηλώσεων.

Ο ΝΟΜΑΡΧΗΣ ΑΝΑΤ. ΑΤΤΙΚΗΣ

Έχοντας υπόψη:

1. Τις διατάξεις του από 17.7.1923 Ν.Δ/τος «περί σχεδίων πόλεων και κωμών του Κράτους» όπως τροποποιήθηκε και συμπληρώθηκε μεταγενέστερα.

2. Τις διατάξεις του Ν. 3200/55 «περί διοικητικής αποκεντρώσεως», όπως τροποποιήθηκαν και συμπληρώθηκαν.

3. Τις διατάξεις του Α.Ν. 314/68, όπως τροποποιήθηκαν και συμπληρώθηκαν με το Ν.Δ. 1018/71 και με την παρ. 3 του άρθρου 34 του Ν. 1577/85.

4. Τις διατάξεις του υπ' αρ. 183/86 Π.Δ/τος (ΦΕΚ 70Α).

5. Τις υπ' αρ. 35/91, 119/91 και 141/92 αποφάσεις του Δημοτικού Συμβουλίου Αγίας Παρασκευής.

6. Τις υπ' αρ. 8/20.6.91, 33/5.9.91, 22/12.9.91, 42/1.10.92, 36/8.10.92 και 5/14.1.92 πράξεις του Συμβουλίου Χωροταξίας Οικισμού και Περιβάλλοντος του Ν.Α.Α.

7. Την με αρ. 25632/908/23.10.92 απόφαση Νομάρχη Α.Α.

8. Τις διατάξεις του άρθρου 29Α του Ν. 1558/85 όπως προστέθηκε με το άρθρο 27 του Ν. 2081/1992 (ΦΕΚ 154Α), και το γεγονός ότι από τις διατάξεις αυτής της απόφασης δεν προκαλείται δαπάνη εις βάρος του Κρατικού Προϋπολογισμού, αποφασίζουμε:

1. Εγκρίνουμε την τροποποίηση του ρυμοτομικού σχεδίου του Δήμου Αγίας Παρασκευής με τον χαρακτηρισμό τμήματος του Ο.Τ. 26 που απεικονίζεται με στοιχεία (Α-Β-Β1-Γ-Δ-Ε-Ζ-Η-Θ-Ι-Κ-Α) στο τοπογραφικό διάγραμμα που συνοδεύει την παρούσα απόφαση.

Η απόφαση αυτή να δημοσιευθεί στην Εφημερίδα της Κυβερνήσεως.


Αγία Παρασκευή, 22 Ιανουαρίου 1992

Ο Νομάρχης

Ε. ΧΑΡΑΛΑΜΠΙΔΗΣ

ΕΛΛΗΝΙΚΗ ΔΗΜΟΚΡΑΤΙΑ
ΝΟΜΑΡΧΙΑ ΑΝΑΤ. ΑΤΤΙΚΗΣ
ΔΙΕΥΘΥΝΣΗ ΠΟΛΕΟΔΟΜΙΑΣ
ΤΜΗΜΑ Α' - ΤΡΟΠΟΠΟΙΗΣΕΩΝ

ΤΡΟΠΟΠΟΙΗΣΗ ΤΟΥ ΕΓΚΕΚΡ. ΡΥΜ. ΣΧΕΔΙΟΥ ΑΓ. ΠΑΡΑΣΚΕΥΗΣ ΣΤΟ ΟΤ.26 ΜΕ ΧΑΡΑΚΤΗΡΙΣΜΟ ΤΜΗΜΑΤΟΣ ΑΥΤΟΥ ΩΣ ΔΗΜΟΤΙΚΟΥ ΧΩΡΟΥ ΥΠΑΙΘΡΙΩΝ ΠΟΛΙΤΙΣΤΙΚΩΝ ΕΚΔΗΛΩΣΕΩΝ

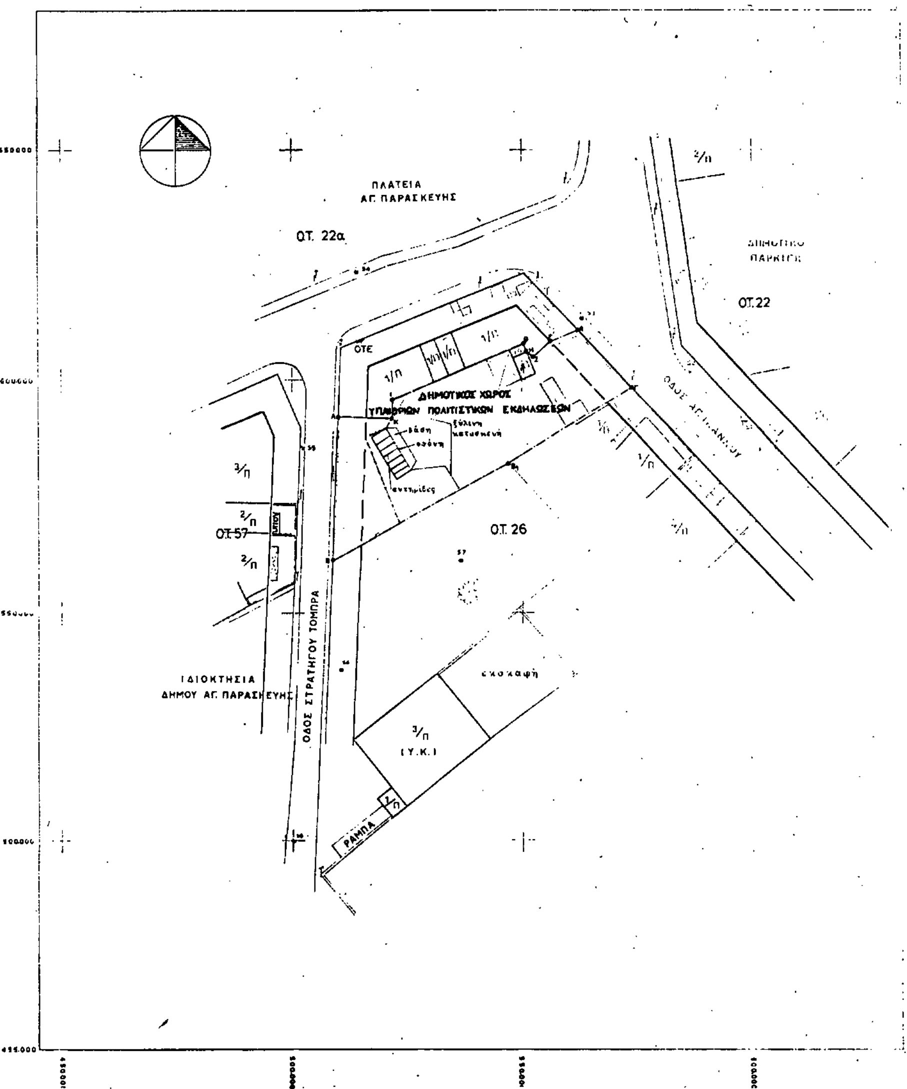

ΣΥΝΟΔΕΥΕΙ ΤΗΝ ΑΡΙΘΜ. 34908/1234/92/93 ΑΠΟΦΑΣΗ ΤΟΥ ΝΟΜΑΡΧΗ ΑΝΑΤΟΛΙΚΗΣ ΑΤΤΙΚΗΣ

Ο ΝΟΜΑΡΧΗΣ

Ε. ΧΑΡΑΛΑΜΠΙΔΗΣ



Αριθ. 33617/1177/92/93 (4)

Αναστολή έκδοσης οικοδομικών αδειών σε τμήμα του Ο.Τ. 26 του εγκεκριμένου ρυμοτομικού σχεδίου του Δήμου Αγίας Παρασκευής Αττικής.

Ο ΝΟΜΑΡΧΗΣ ΑΝΑΤ. ΑΤΤΙΚΗΣ

Έχοντας υπόψη:

1. Τις διατάξεις του από 17.7.1923 Ν.Δ/τος «περί σχεδίων πόλεων και κωμών του Κράτους», όπως τροποποιήθηκε και συμπληρώθηκε μεταγενέστερα».

2. Τις διατάξεις του Ν. 3200/55 «περί διοικητικής αποκεντρώσεως», όπως τροποποιήθηκαν και συμπληρώθηκαν.

3. Τις διατάξεις του Α.Ν. 314/68, όπως τροποποιήθηκαν και συμπληρώθηκαν με το Ν.Δ. 1018/71 και με την παρ. 3 του άρθρου 34 του Ν. 1577/85.

4. Τις διατάξεις του υπ' αρ. 183/86 Π.Δ/τος (ΦΕΚ 70Α).

5. Την υπ' αρ. 141/92 γνωμοδότηση του Δημοτικού Συμβουλίου Αγίας Παρασκευής.

6. Τις υπ' αρ. 42/1.10.92 και 5/14.1.93 γνωμοδοτήσεις του Συμβουλίου Χωροταξίας, Οικισμού και Περιβάλλοντος Ν.Α.Α.

7. Την υπ' αρ. 24868/885/92 απόφαση Νομάρχη Ανατ. Αττικής.


8. Τις διατάξεις του άρθρου 29Α του Ν. 1558/85 όπως προστέθηκε με το άρθρο 27 του Ν. 2081/92 (ΦΕΚ 154Α) και το γεγονός ότι από τις διατάξεις αυτής της απόφασης δεν προκαλείται δαπάνη εις βάρος του Κρατικού προϋπολογισμού, αποφασίζουμε:

Εγκρίνουμε την αναστολή για έξι (6) μήνες της έκδοσης οικοδομικών αδειών σε τμήμα του Ο.Τ. 26 του εγκεκριμένου ρυμοτομικού σχεδίου Αγίας Παρασκευής Αττικής που απεικονίζεται με στοιχεία (Α-Β-Γ-Δ-Ε-Ζ-Η-Θ-Ι-Κ-Α) στο τοπογραφικό διάγραμμα που συνοδεύει την παρούσα απόφαση.

Η απόφαση αυτή να δημοσιευθεί στην Εφημερίδα της Κυβερνήσεως.

Αγ. Παρασκευή, 22 Ιανουαρίου 1993

Ο Νομάρχης
Ε. ΧΑΡΑΛΑΜΠΙΔΗΣ

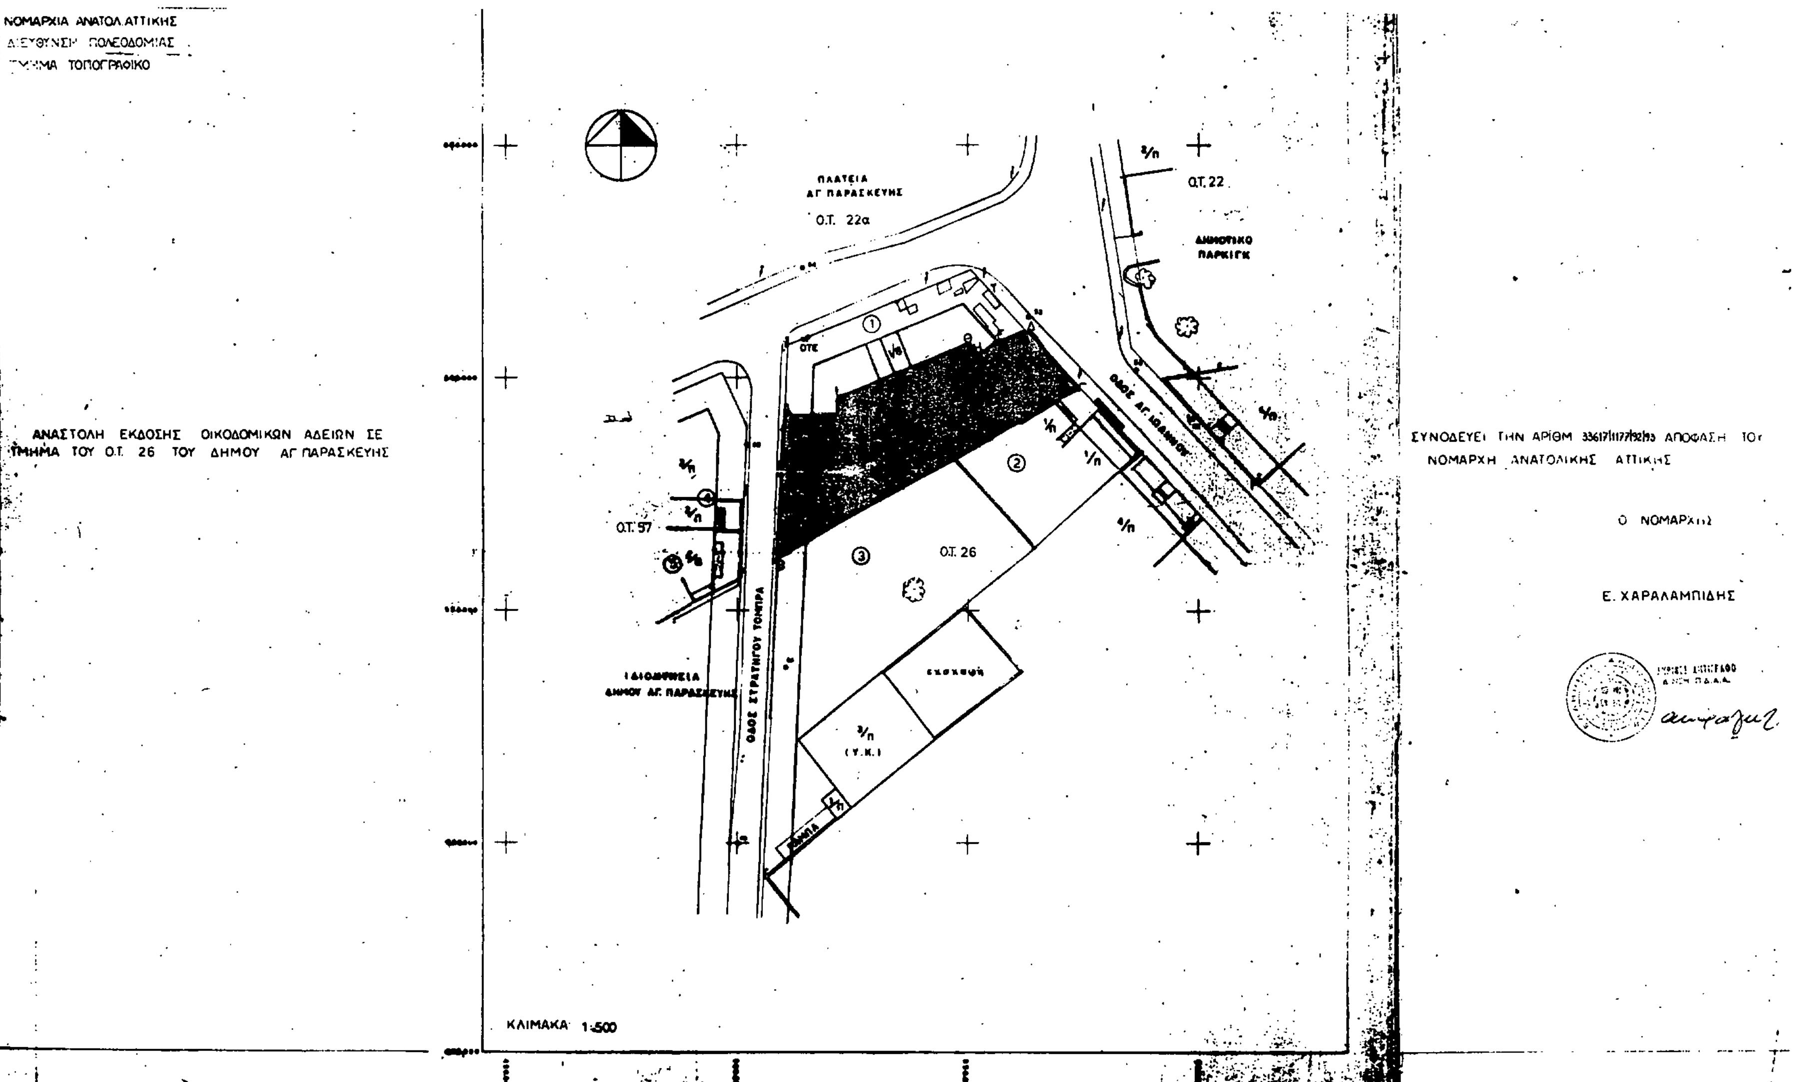

ΝΟΜΑΡΧΙΑ ΑΝΑΤΟΛ.ΑΤΤΙΚΗΣ
ΔΙΕΥΘΥΝΣΗ ΠΟΛΕΟΔΟΜΙΑΣ
ΤΜΗΜΑ ΤΟΠΟΓΡΑΦΙΚΟ
ΑΝΑΣΤΟΛΗ ΕΚΔΟΣΗΣ ΟΙΚΟΔΟΜΙΚΩΝ ΑΔΕΙΩΝ ΣΕ ΤΜΗΜΑ ΤΟΥ Ο.Τ. 26 ΤΟΥ ΔΗΜΟΥ ΑΓ.ΠΑΡΑΣΚΕΥΗΣ
ΠΛΑΤΕΙΑ ΑΓ.ΠΑΡΑΣΚΕΥΗΣ
Ο.Τ. 22α
Ο.Τ. 22
ΔΗΜΟΤΙΚΟ ΠΑΡΚΙΓΚ
ΟΔΟΣ ΑΓ. ΙΩΑΝΝΟΥ
ΟΔΟΣ ΣΤΡΑΤΗΓΟΥ ΤΟΜΠΡΑ
Ο.Τ. 26
Ο.Τ. 57
ΟΤΕ
ΙΔΙΟΚΤΗΣΙΑ ΔΗΜΟΥ ΑΓ. ΠΑΡΑΣΚΕΥΗΣ
ΚΛΙΜΑΚΑ 1:500
ΣΥΝΟΔΕΥΕΙ ΤΗΝ ΑΡΙΘΜ 33617/1177/92/93 ΑΠΟΦΑΣΗ ΤΟΥ
ΝΟΜΑΡΧΗ ΑΝΑΤΟΛΙΚΗΣ ΑΤΤΙΚΗΣ
Ο ΝΟΜΑΡΧΗΣ
Ε. ΧΑΡΑΛΑΜΠΙΔΗΣ

ΑΠΑΛΛΟΤΡΙΩΣΕΙΣ

ΑΝΑΚΟΙΝΩΣΕΙΣ

(5)

Ειδοποίηση γενομένης παρακατάθεσης αποζημιώσεως λόγω αναγκαστικής απαλλοτριώσεως ακινήτου, που βρίσκεται στο Δήμο Πυλαίας Θεσσαλονίκης.

Με την με αριθμό 2314/1966 Πράξη τακτοποιήσεως οικοπέδων και αναλογισμού αποζημιώσεως του Πολεοδομικού Γραφείου Θεσσαλονίκης, που κυρώθηκε νόμιμα με την με αριθμό 65148/14.3.1967 απόφαση του Νομάρχη Θεσσαλονίκης, προσκυρώθηκε στην με αριθμό 16 αναφερόμενη στην παραπάνω Πράξη ιδιοκτησία της Αγγελικής Γκαρίπη στην οδό Σταδίου με Πολυτεχνείου του 56 οικοδομικού τετραγώνου του Κτηματολογικού Διαγράμματος του Δήμου Πυλαίας, το τμήμα με στοιχεία 4-5-6-7-8-4 εμβαδού 189 τ.μ., του τμήματος αυτού διεκδικούμενου από το Δήμο Πυλαίας Θεσσαλονίκης.

Έπειτα από αίτηση της Αγγελικής Γκαρίπη εκδόθηκε η με αριθμό 66/7.2.1968 απόφαση του Προέδρου Πρωτοδικών Θεσσαλονίκης η οποία καθόρισε προσωρινή τιμή μονάδας αποζημιώσεως του απαλλοτριωθέντος εδαφικού τμήματος το ποσόν των 130 δραχμών κατά τετραγωνικό μέτρο.

Η άνω Αγγελική Γκαρίπη ειδοποιεί ότι παρακατέθεσε στο υποκατάστημα Θεσσαλονίκης του Ταμείου Παρακαταθηκών και Δανείων το ποσό των είκοσι τεσσάρων χιλιάδων πεντακοσίων εβδομήντα δραχμών (189 τ.μ. x 130) και εκδόθηκε για το σκοπό αυτό το με αριθμό 87/19.1.1993 γραμμάτιο σύστασης παρακαταθήκης υπέρ των φερομένων ιδιοκτητών ή υπέρ παντός άλλου, που θα αναγνωριστεί με τελεσίδικη δικαστική απόφαση δικαιούχος της αποζημίωσης αυτής.

Το παραπάνω γραμμάτιο κατατέθηκε στη Συμβολαιογράφο Θεσσαλονίκης Πηνελόπη Τσεκούρα και συντάχθηκε η με αριθμό 673/1993 πράξη αυτής.

Με την παραπάνω ειδοποιούνται οι ανωτέρω φερόμενοι ως ιδιοκτήτες και δικαιούχοι της αποζημίωσης καθώς και κάθε άλλος που θα ήθελε αναγνωριστεί δικαιούχος προς γνώση και για τις νόμιμες συνέπειες, της καταθέτριας επιφυλασσόμενης για κάθε άλλο νόμιμο δικαίωμα της.

(Αριθ. διπλοτύπου 2939736 Δημ. Ταμείου Αθηνών της 28.1.1993)

Η ανακοίνωση αυτή να δημοσιευθεί στην Εφημερίδα της Κυβερνήσεως.

Θεσσαλονίκη, 26 Ιανουαρίου 1993

Η Πληρεξούσια Δικηγόρος
ΑΝΑΣΤΑΣΙΑ ΓΚΑΡΙΠΗ

ΑΠΟ ΤΟ ΕΘΝΙΚΟ ΤΥΠΟΓΡΑΦΕΙΟ